



PC 07.1 : Vue 1



PC 07.2 : Vue 2

Ville :



VILLE DE  
L'HAY-LES-ROSES

Maîtrise d'Ouvrage :



**SOPIC**  
11, rue Christophe Colomb  
75008 PARIS



**SCCV L'HAY-LES-ROSES**  
50 Rue de la Reine des Roses  
92113 BOULOGNE-BILLANCOURT Cedex  
Contact : 01 47 35 11 11 - Fax : 01 47 35 11 00

**LES NOUVEAUX  
CONSTRUCTEURS**  
50, rue de la Reine  
92100 BOULOGNE BILLANCOURT


Maîtrise d'Oeuvre / Architecte :



**MARIÉ-ODILE FOUCRAS**  
11, rue des Arquebusiers  
75 003 PARIS



**DIDIER ZOZIO**  
2, rue de Lancry  
75010 PARIS

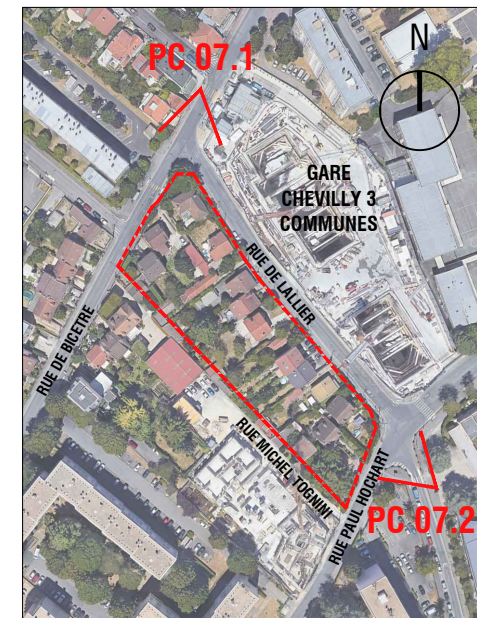

L'HAY-LES-ROSES  
2/24 RUE DE LALLIER


PERMIS DE CONSTRUIRE VALANT DIVISION

PC-07  
ENVIRONNEMENT PROCHE

-  
22.12.2022



PC 07.3 : Vue 3

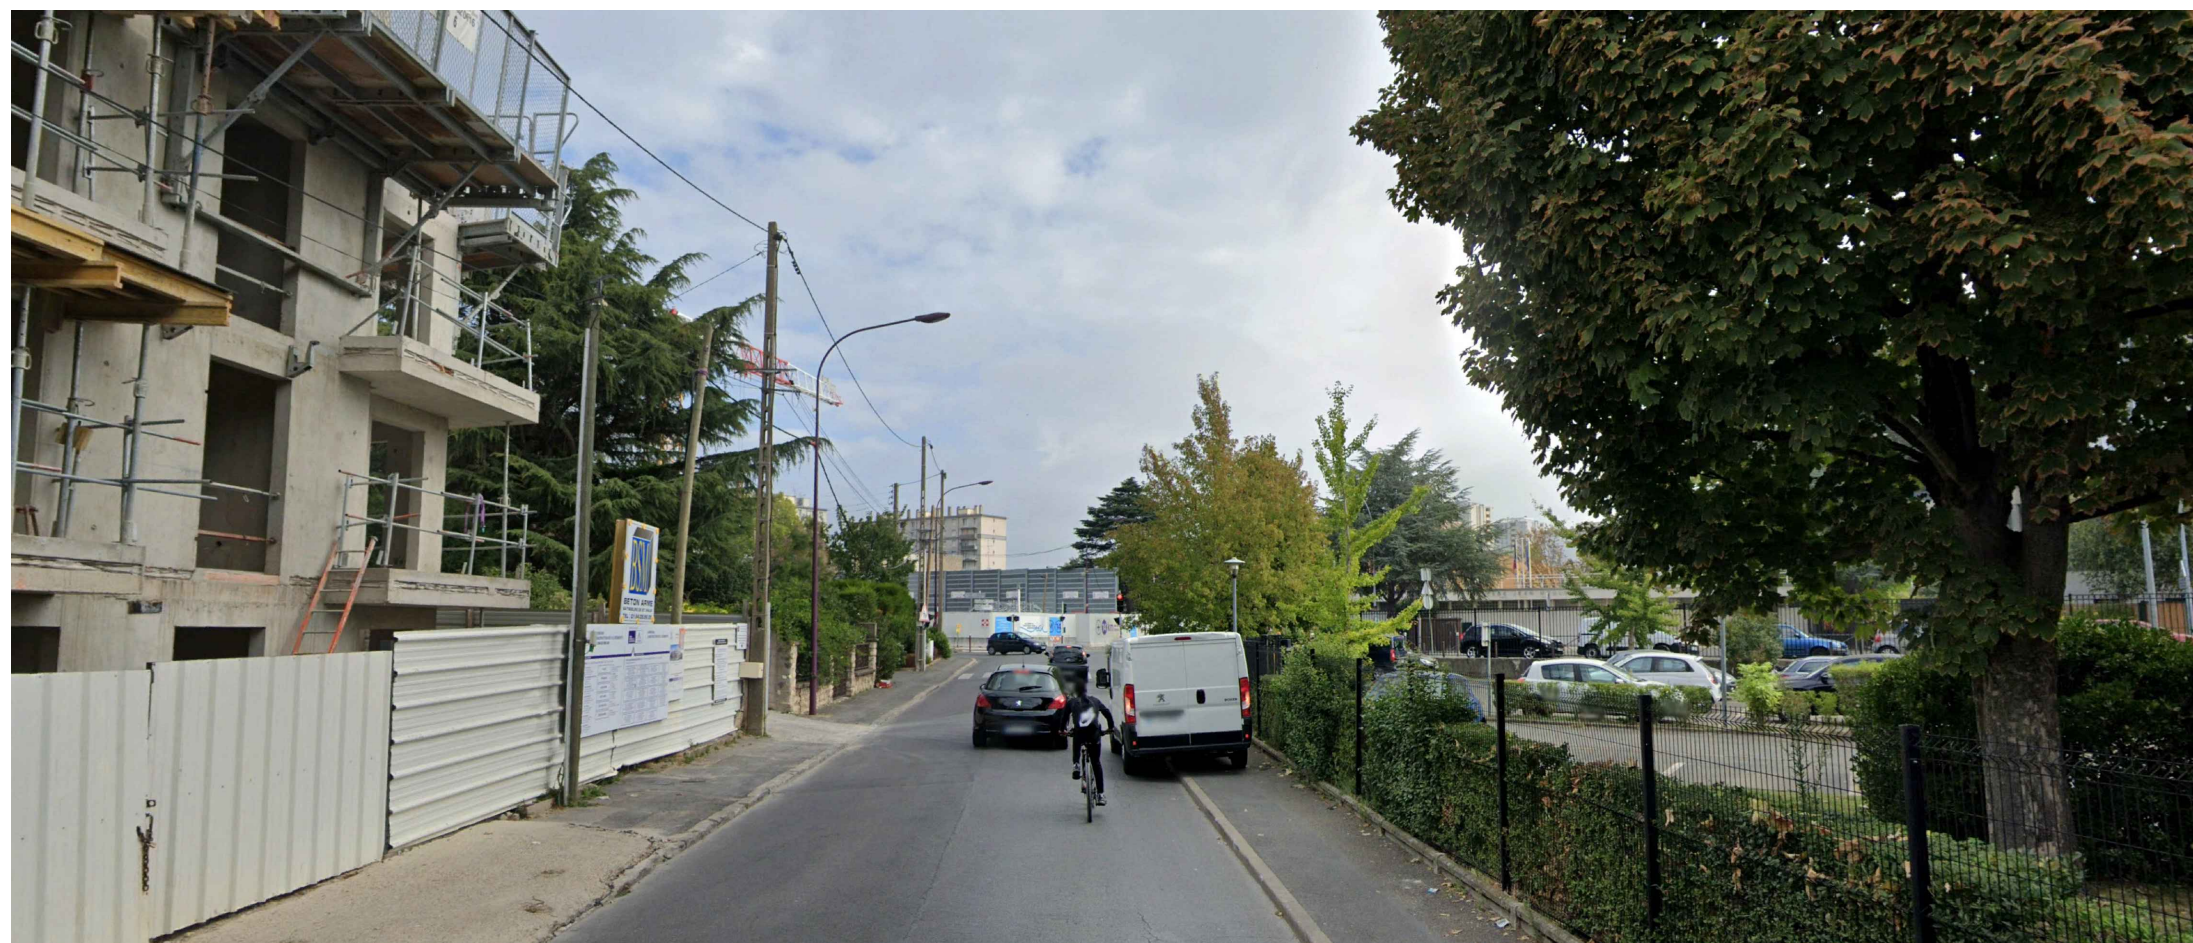

PC 07.4 : Vue 4

Ville :



**VILLE DE  
L'HAY-LES-ROSES**

Maitrise d'Ouvrage :



**SOPIC**  
11, rue Christophe Colomb  
75008 PARIS



**SCCV L'HAY-LES-ROSES**  
50 Rue de la Reine des Roses  
92113 BOULOGNE-BILLANCOURT Cedex  
Contact : 1 866 0 00 000 - 01 47 37 43 00 00

**LES NOUVEAUX  
CONSTRUCTEURS**  
50, rue de la Reine  
92100 BOULOGNE BILLANCOURT


Maitrise d'Oeuvre / Architecte :



**MARIE-ODILE FOUCRAS**  
11, rue des Arquebusiers  
75 003 PARIS



**DIDIER ZOZIO**  
2, rue de Lancry  
75010 PARIS

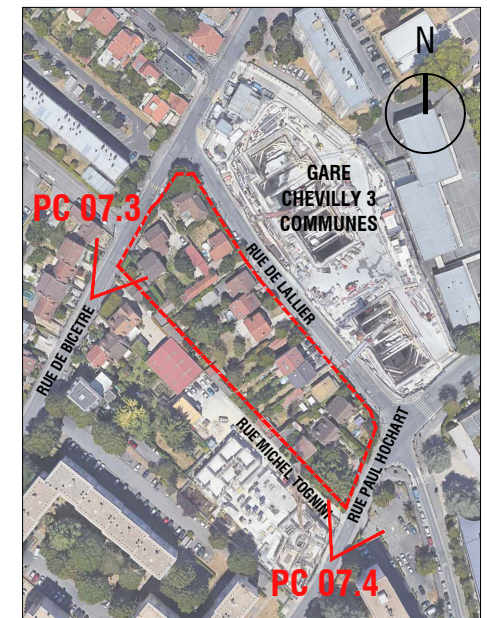

L'HAY-LES-ROSES  
2/24 RUE DE LALLIER

PERMIS DE CONSTRUIRE VALANT DIVISION

PC-07  
ENVIRONNEMENT PROCHE

-  
22.12.2022