


PC 3.3 COUPE CC

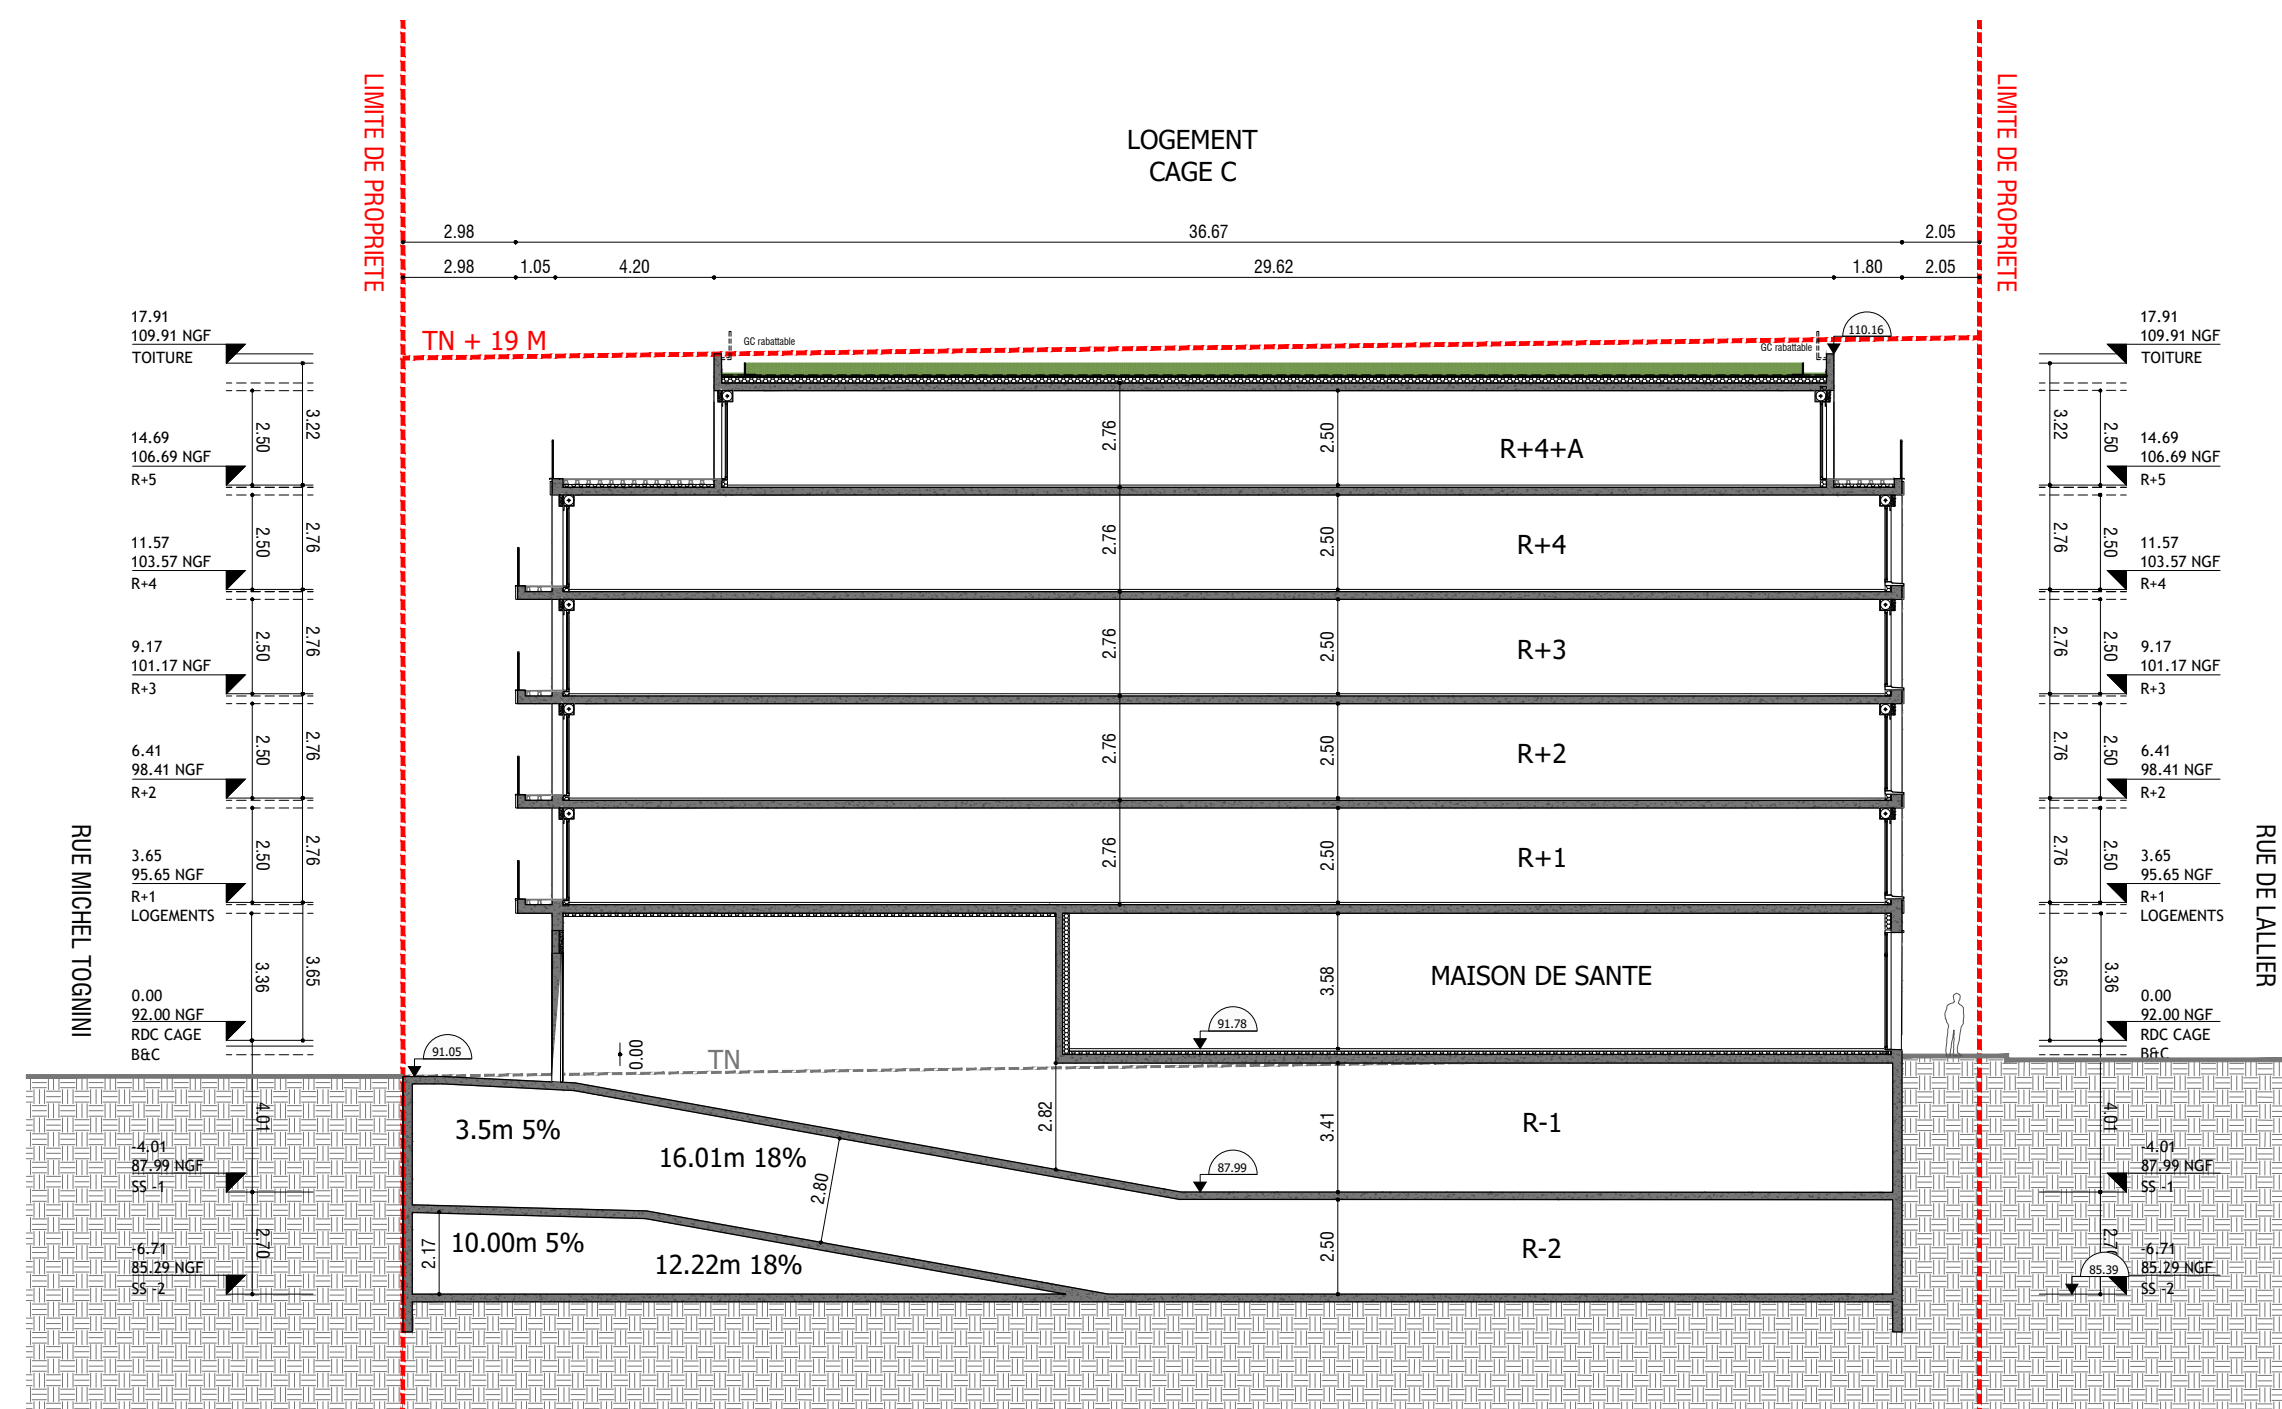

PC 3.4 COUPE DD



Ville :
VILLE DE L'HAY-LES-ROSES



Maîtrise d'Ouvrage :
SOPIC
11, rue Christophe Colomb
75008 PARIS

SCCV L'HAY-LES-ROSES
50 rue de la Reine - 92150
92773 BOULOGNE-BILLANCOURT CEDEX
Capital : 1 000 000 € - SIREN : 315 175 411 00015



Maîtrise d'Ouvrage :
**LES NOUVEAUX
CONSTRUCTEURS**
50, route de la Reine
92100 BOULOGNE BILLANCOURT



Maîtrise d'Ouvrage / Architecte :
DIDIER ZOIO
2, rue de Lancry
75010 PARIS




Maîtrise d'Ouvrage / Architecte :
**MARIE-ODILE
FOURCRAS**
11, rue des Arquebussiers
75003 PARIS



Maîtrise d'Ouvrage / Architecte :
**MARIE-ODILE
FOURCRAS**
11, rue des Arquebussiers
75003 PARIS


L'HAY-LES-ROSES
2/24 RUE DE
LALLIER

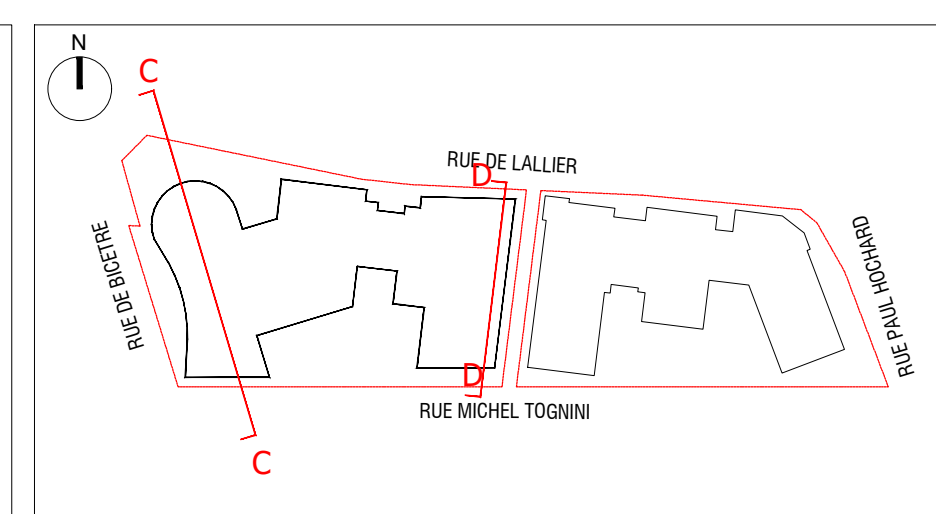


Phase: **PERMIS DE CONSTRUIRE VALANT DIVISION**

Document: **COUPES CC ET DD
ZONE 2** N°: **PC 03.3
03.4**

Date: **05.10.2023** Echelle: **1/200**

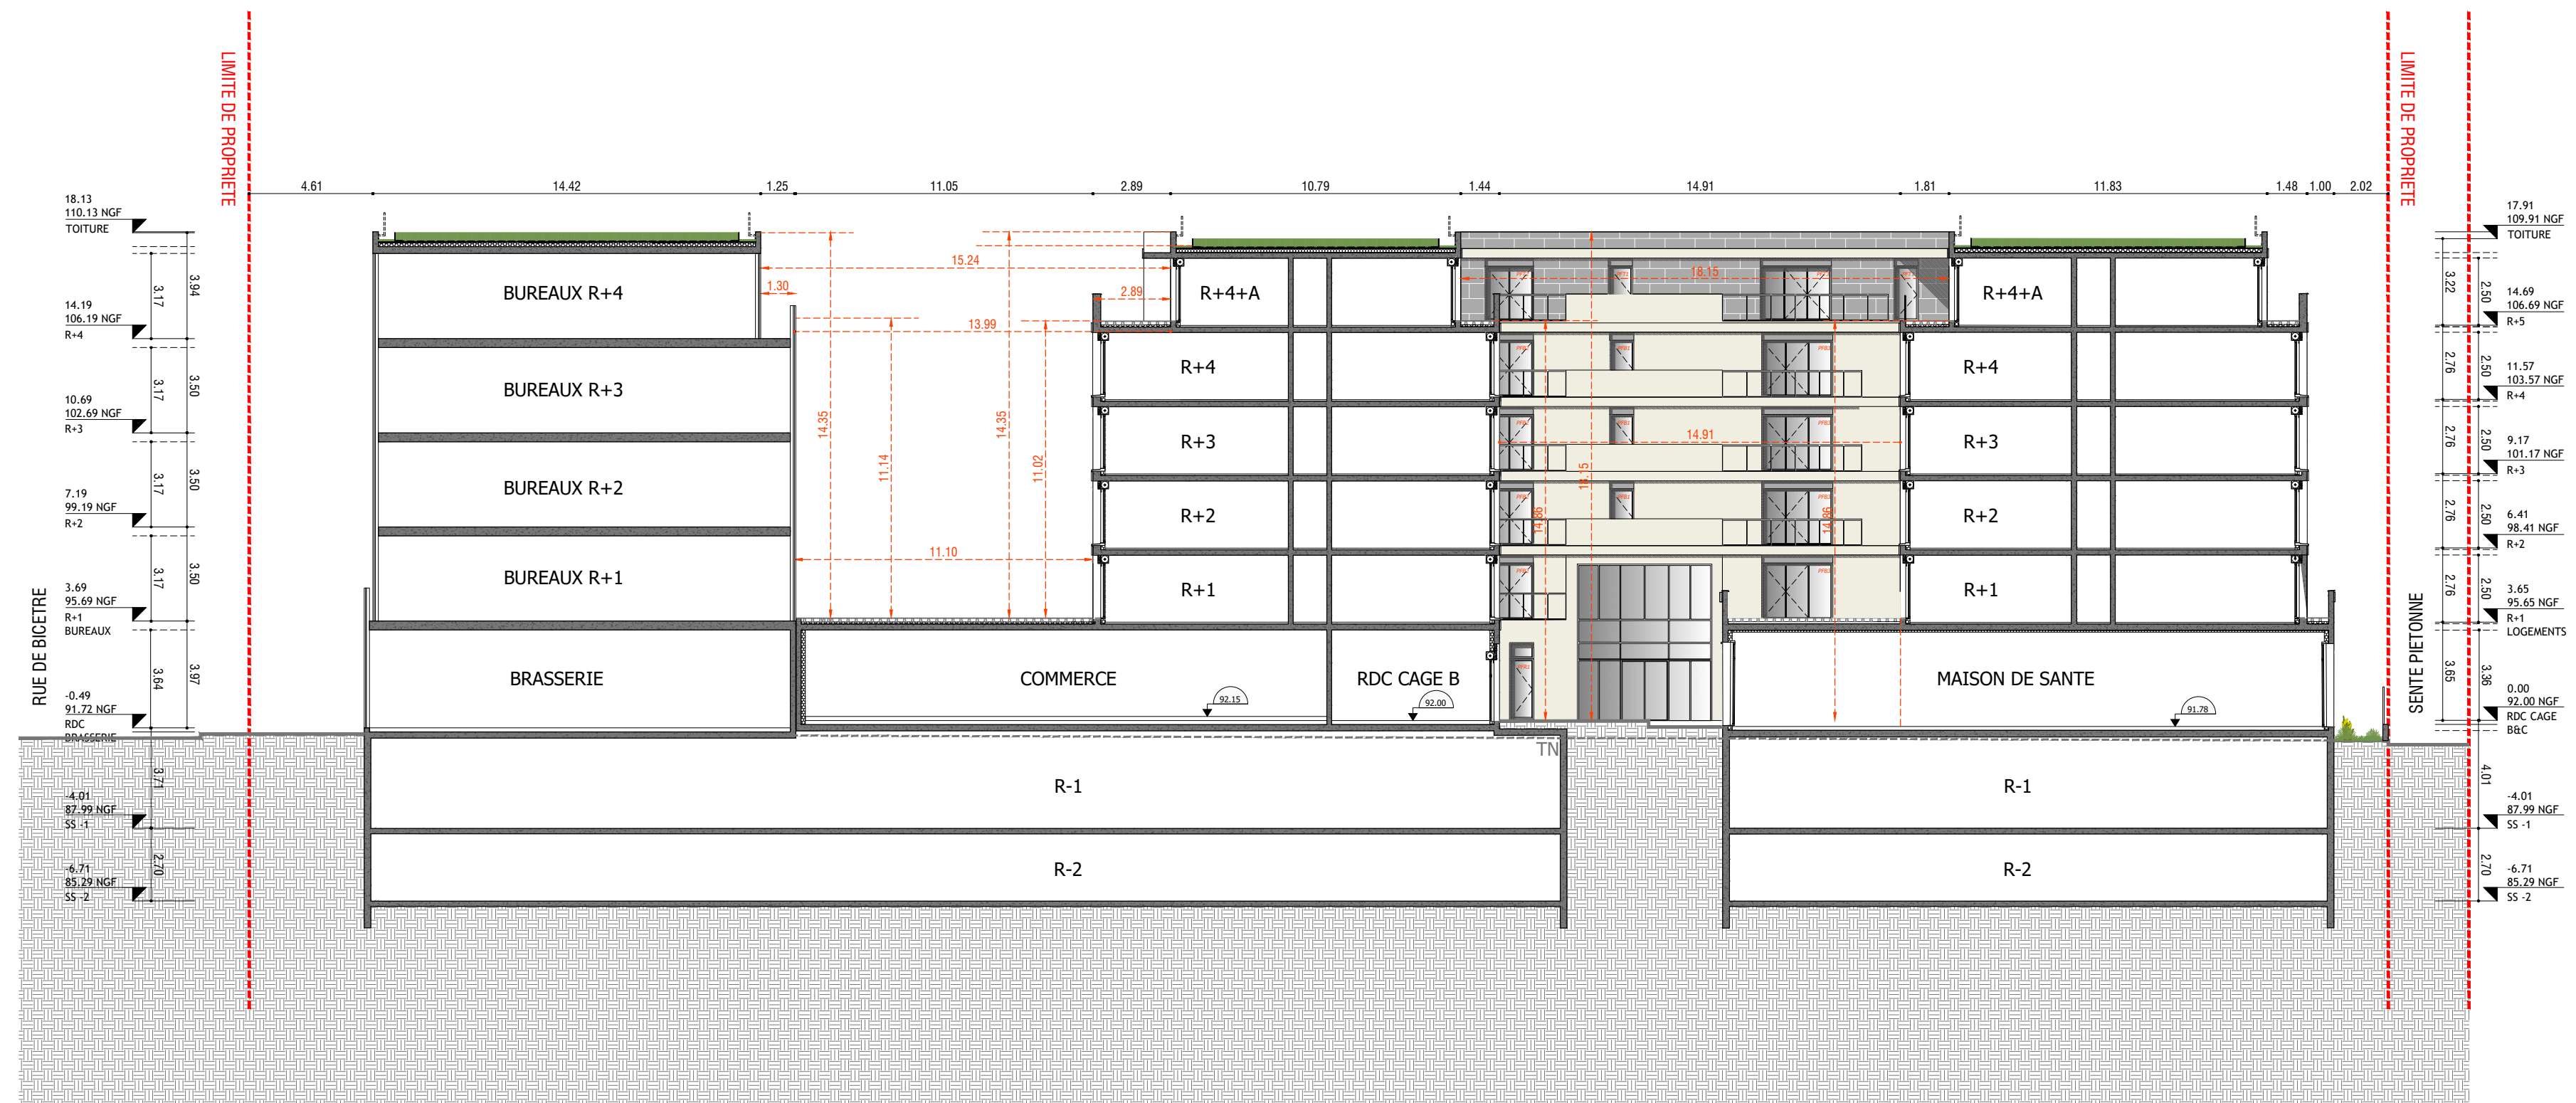

PC 3.5 COUPE EE

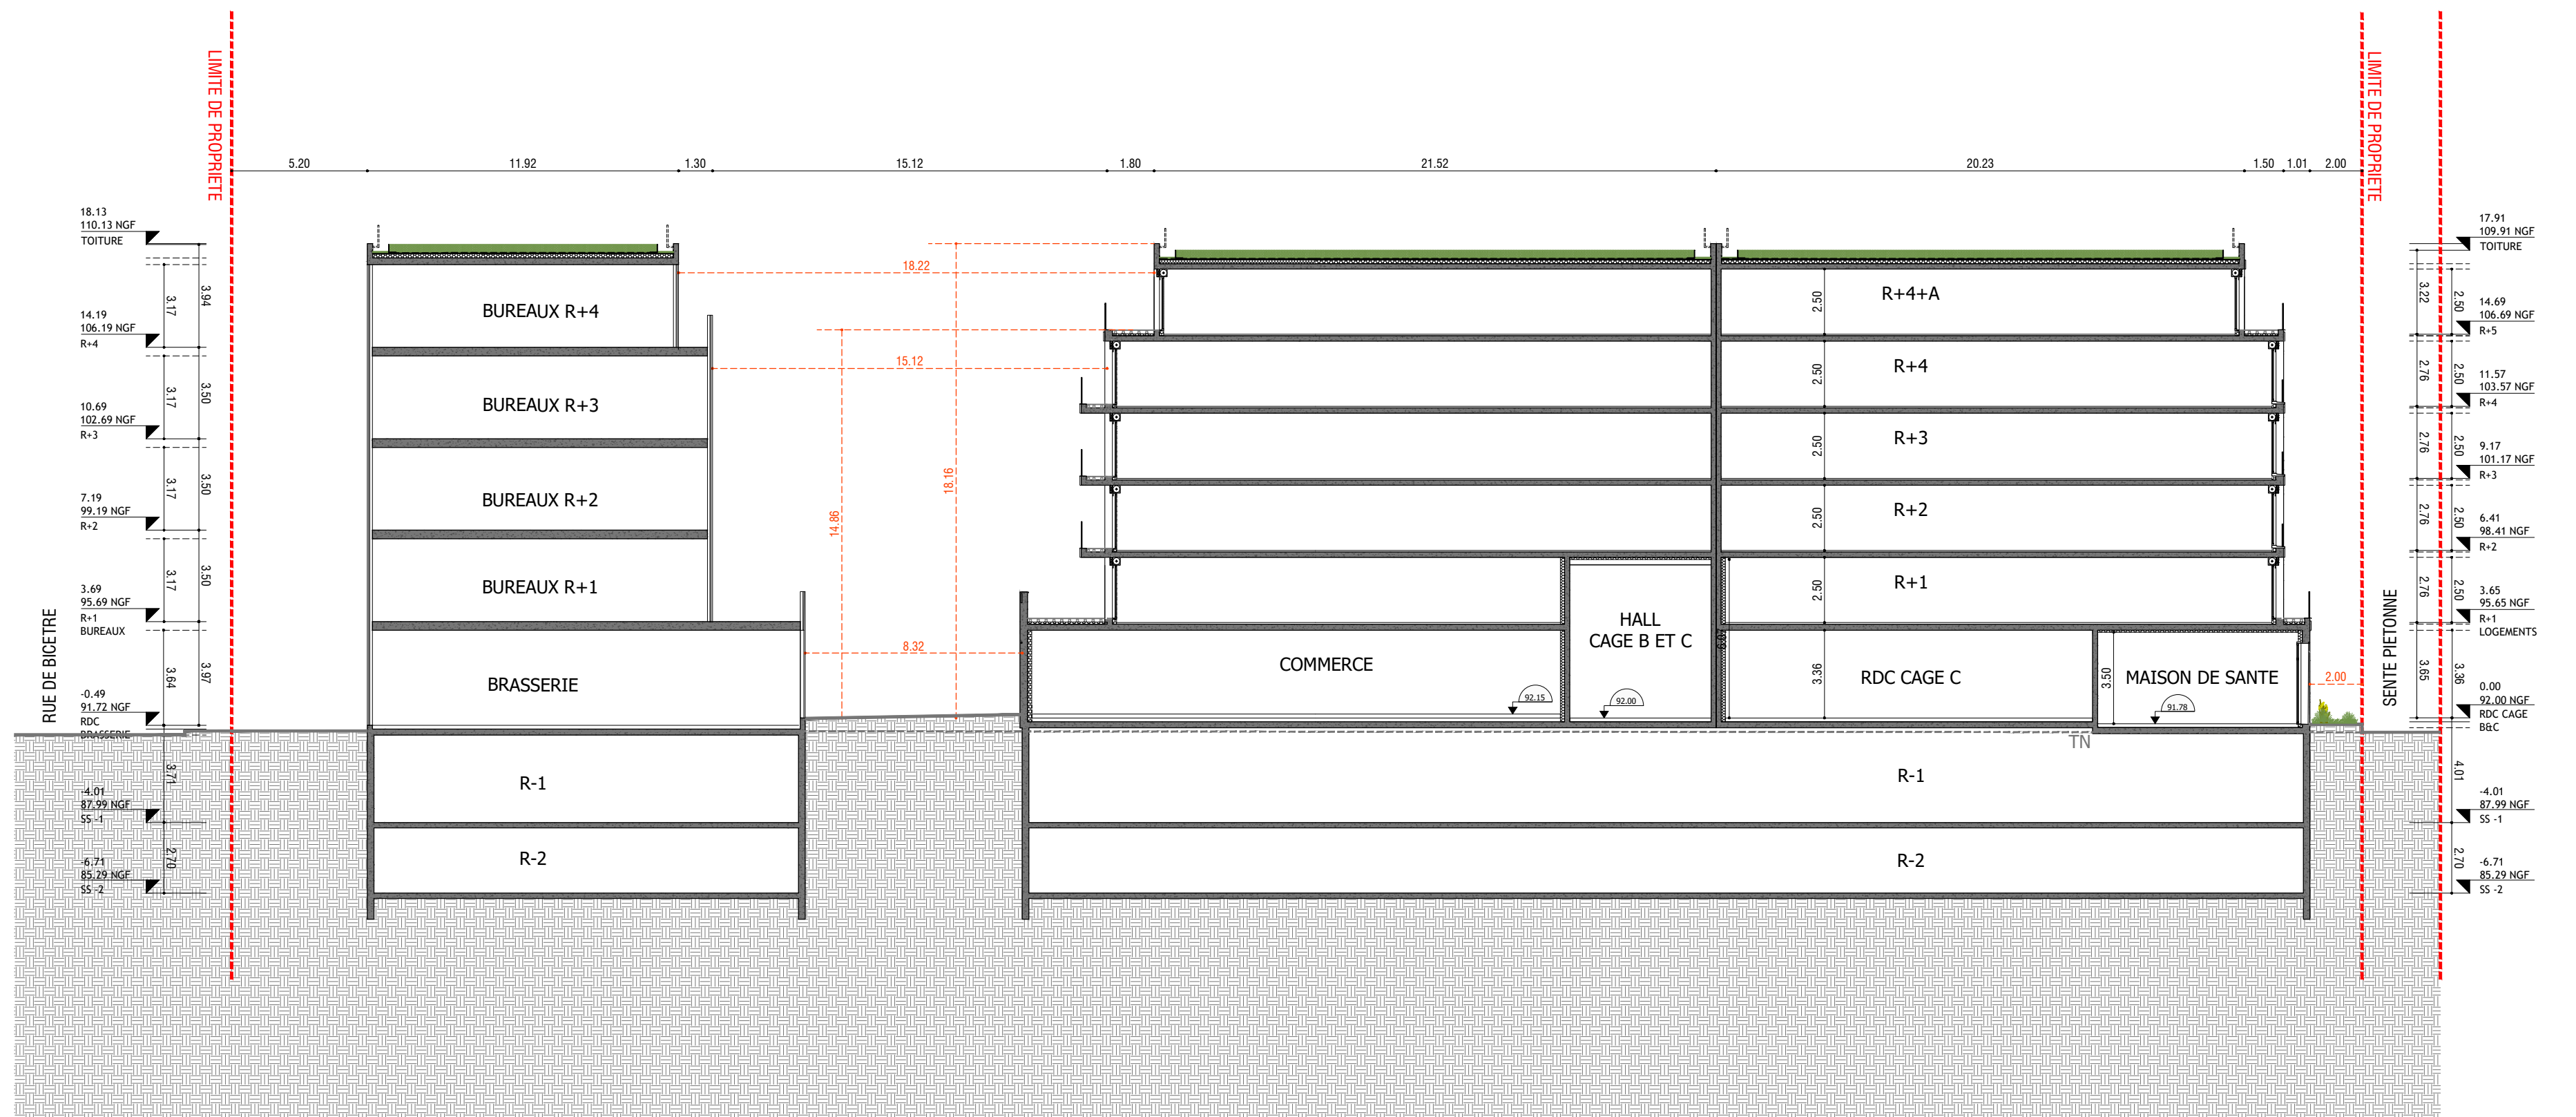

PC 3.6 COUPE FF



Ville de
VILLE DE L'HAY-LES-ROSES



Maîtrise d'Ouvrage :
SOPIC
11, rue Christophe Colomb
75008 PARIS


SCCV L'HAY-LES-ROSES
30 boulevard de la République - 92100 BILANCOURT
Capital : 1000000€ - SIREN : 511 175 411 00015



Maîtrise d'Ouvrage /
**LES NOUVEAUX
CONSTRUCTEURS**
50, route de la Reine
92100 BOULOGNE BILLANCOURT




Maîtrise d'Ouvrage / Architecte :
DIDIER ZOIO
2, rue de Lancry
75010 PARIS

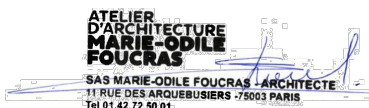

Maîtrise d'Ouvrage / Architecte :
**MARIE-ODILE
FOCURAS**
11, rue des Arquebusiers
75003 PARIS


L'HAY-LES-ROSES
2/24 RUE DE
LALLIER

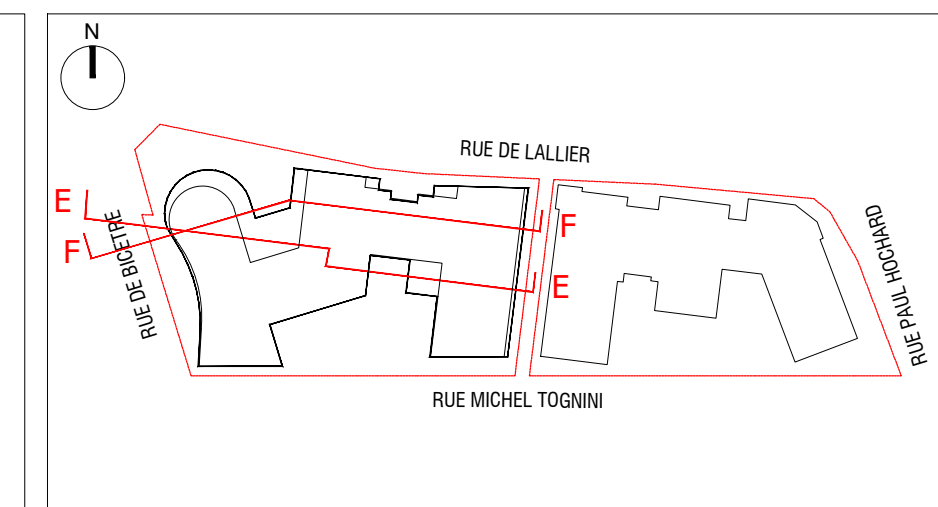


Phase: **PERMIS DE CONSTRUIRE VALANT DIVISION**

Document:	COUPES EE ET FF ZONE 2		N°: PC 03.5 03.6
Date:	05.10.2023	Echelle: 1/200	

COUPE -BB-

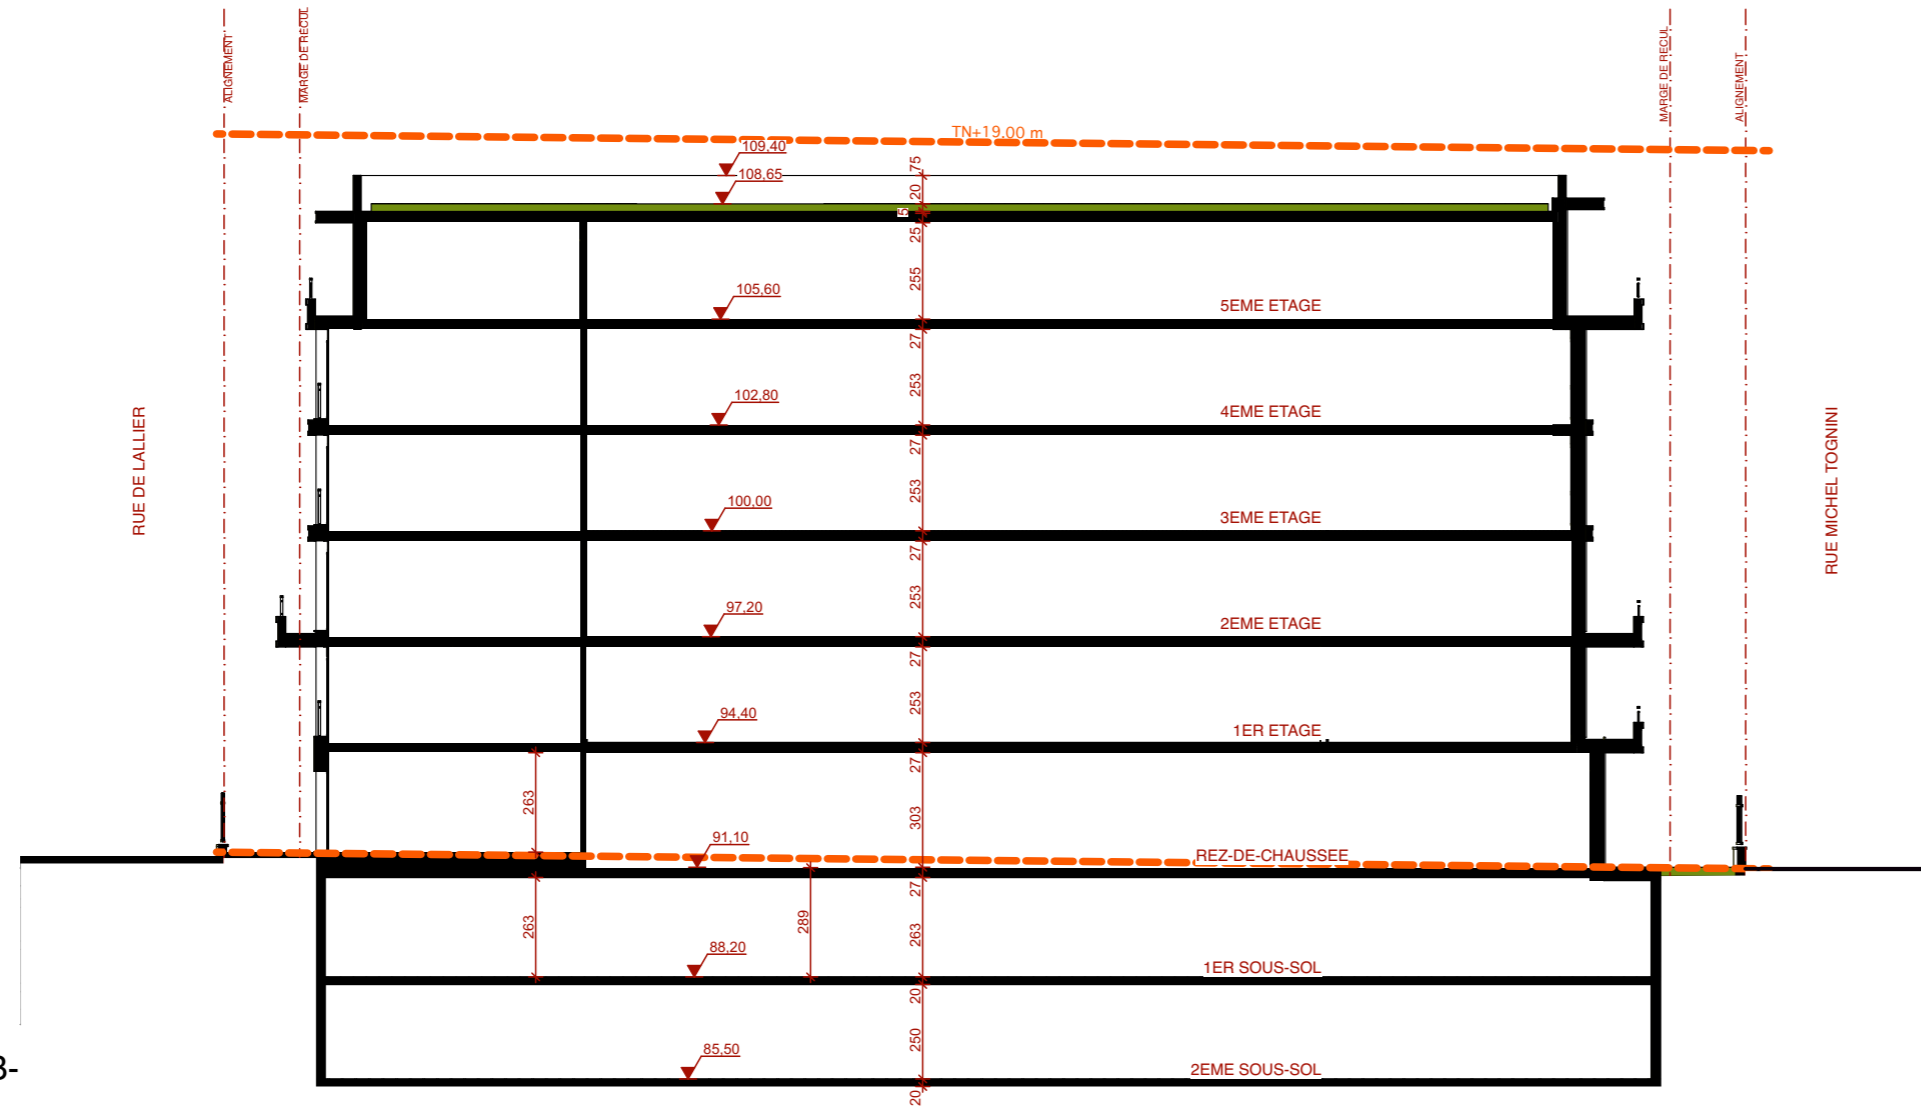

COUPE -CC-

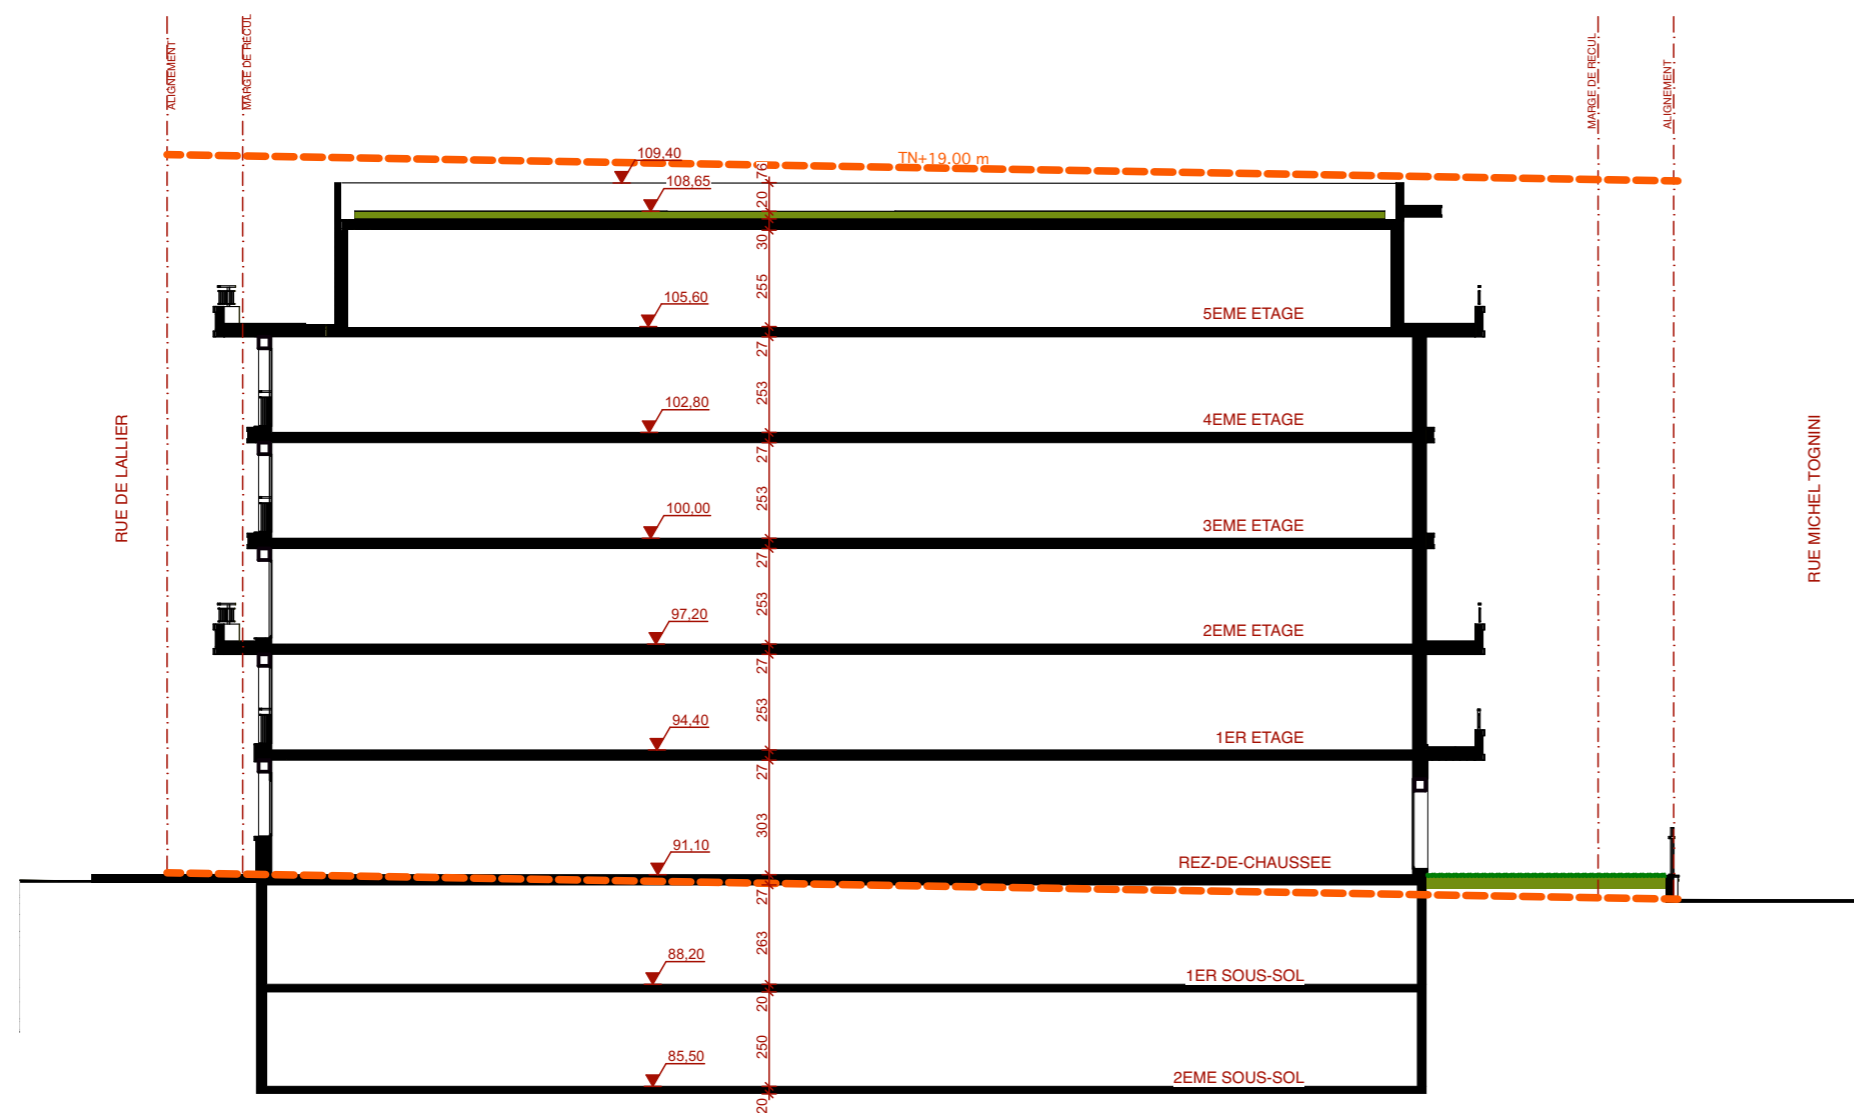

Ville de
VILLE DE L'HAY-LES-ROSES

sopic

Maîtrise d'Ouvrage :
SOPIC
11, rue Christophe Colomb
75008 PARIS

SCCV L'HAY LES ROSES
50 Route de la Reine - CS 50040
92773 BOULOGNE-BILLANCOURT CEDEX
Capital 1 000 000 € - SIRET 20 175 411 00015



Maîtrise d'Ouvrage :
LES NOUVEAUX
CONSTRUCTEURS
50, route de la Reine
92100 BOULOGNE-BILLANCOURT




Maîtrise d'Ouvrage / Architecte :
DIDIER ZOZIO
2, rue de Cancry
75010 PARIS



Maîtrise d'Ouvrage / Architecte :
MARIE-ODILE FOUCRAS
11, rue des Arquebusiers
75003 PARIS

L'HAY-LES-ROSES
2/24 RUE DE
LALLIER

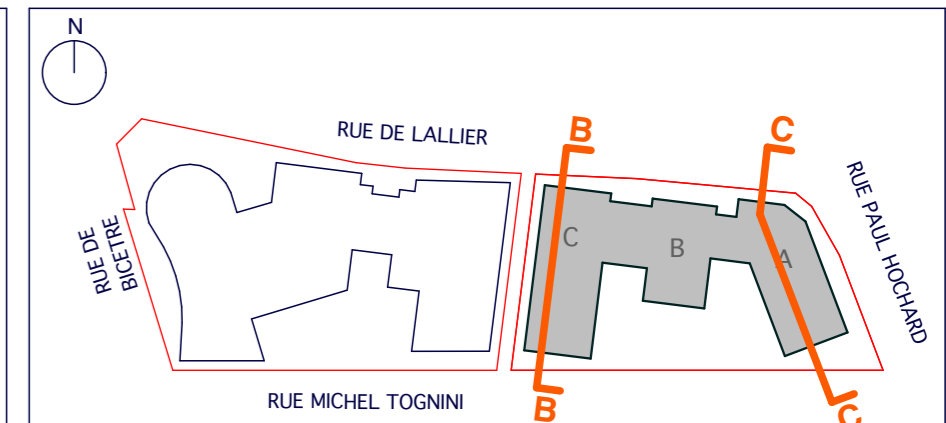

Phase:

PERMIS DE CONSTRUIRE

Document:

COUPES BB et CC

N°:

PC3b

Date:

22/12/2022

Echelle:

1:200

Pièces complémentaires:

21/04/2023