



Ville :
VILLE DE L'HAY-LES-ROSES

sopic

Maitrise d'Ouvrage :
SOPIC
11, rue Christophe Colomb
75008 PARIS

SCCV L'HAY LES ROSES

50 Route de la Reine - CS 50040
92773 BOULOGNE BILLANCOURT CEDEX
Capital 1 000 € - SIRET 920 175 411 00015



Maitrise d'Ouvrage :
**LES NOUVEAUX
CONSTRUCTEURS**
50, route de la Reine
92100 BOULOGNE BILLANCOURT



Maitrise d'Oeuvre / Architecte :
DIDIER ZOZIO
2, rue de Lancry
75010 PARIS

**ATELIER
D'ARCHITECTURE
MARIE-ODILE
FOUCRAS**


SAS MARIE-ODILE FOUCRAS - ARCHITECTE
11 RUE DES ARQUEBUSIERS - 75003 PARIS
Tel 01.42.72.50.01.



Maitrise d'Oeuvre / Architecte :
MARIE-ODILE FOUCRAS
11, rue des Arquebusiers
75003 PARIS

L'HAY-LES-ROSES

**2/24 RUE DE
LALLIER**

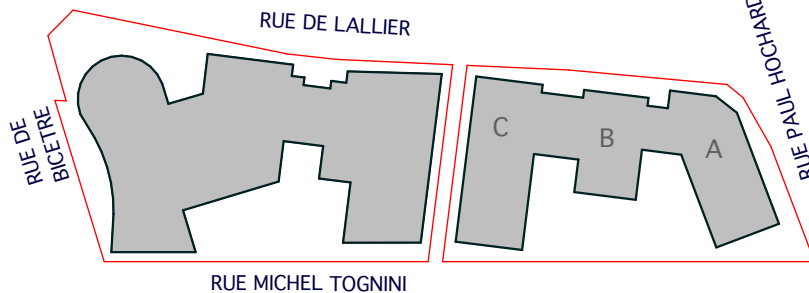

Phase:

PERMIS DE CONSTRUIRE

Document:

DEMOLITION


N°:

PC27

Date:

22/12/2020

Echelle:

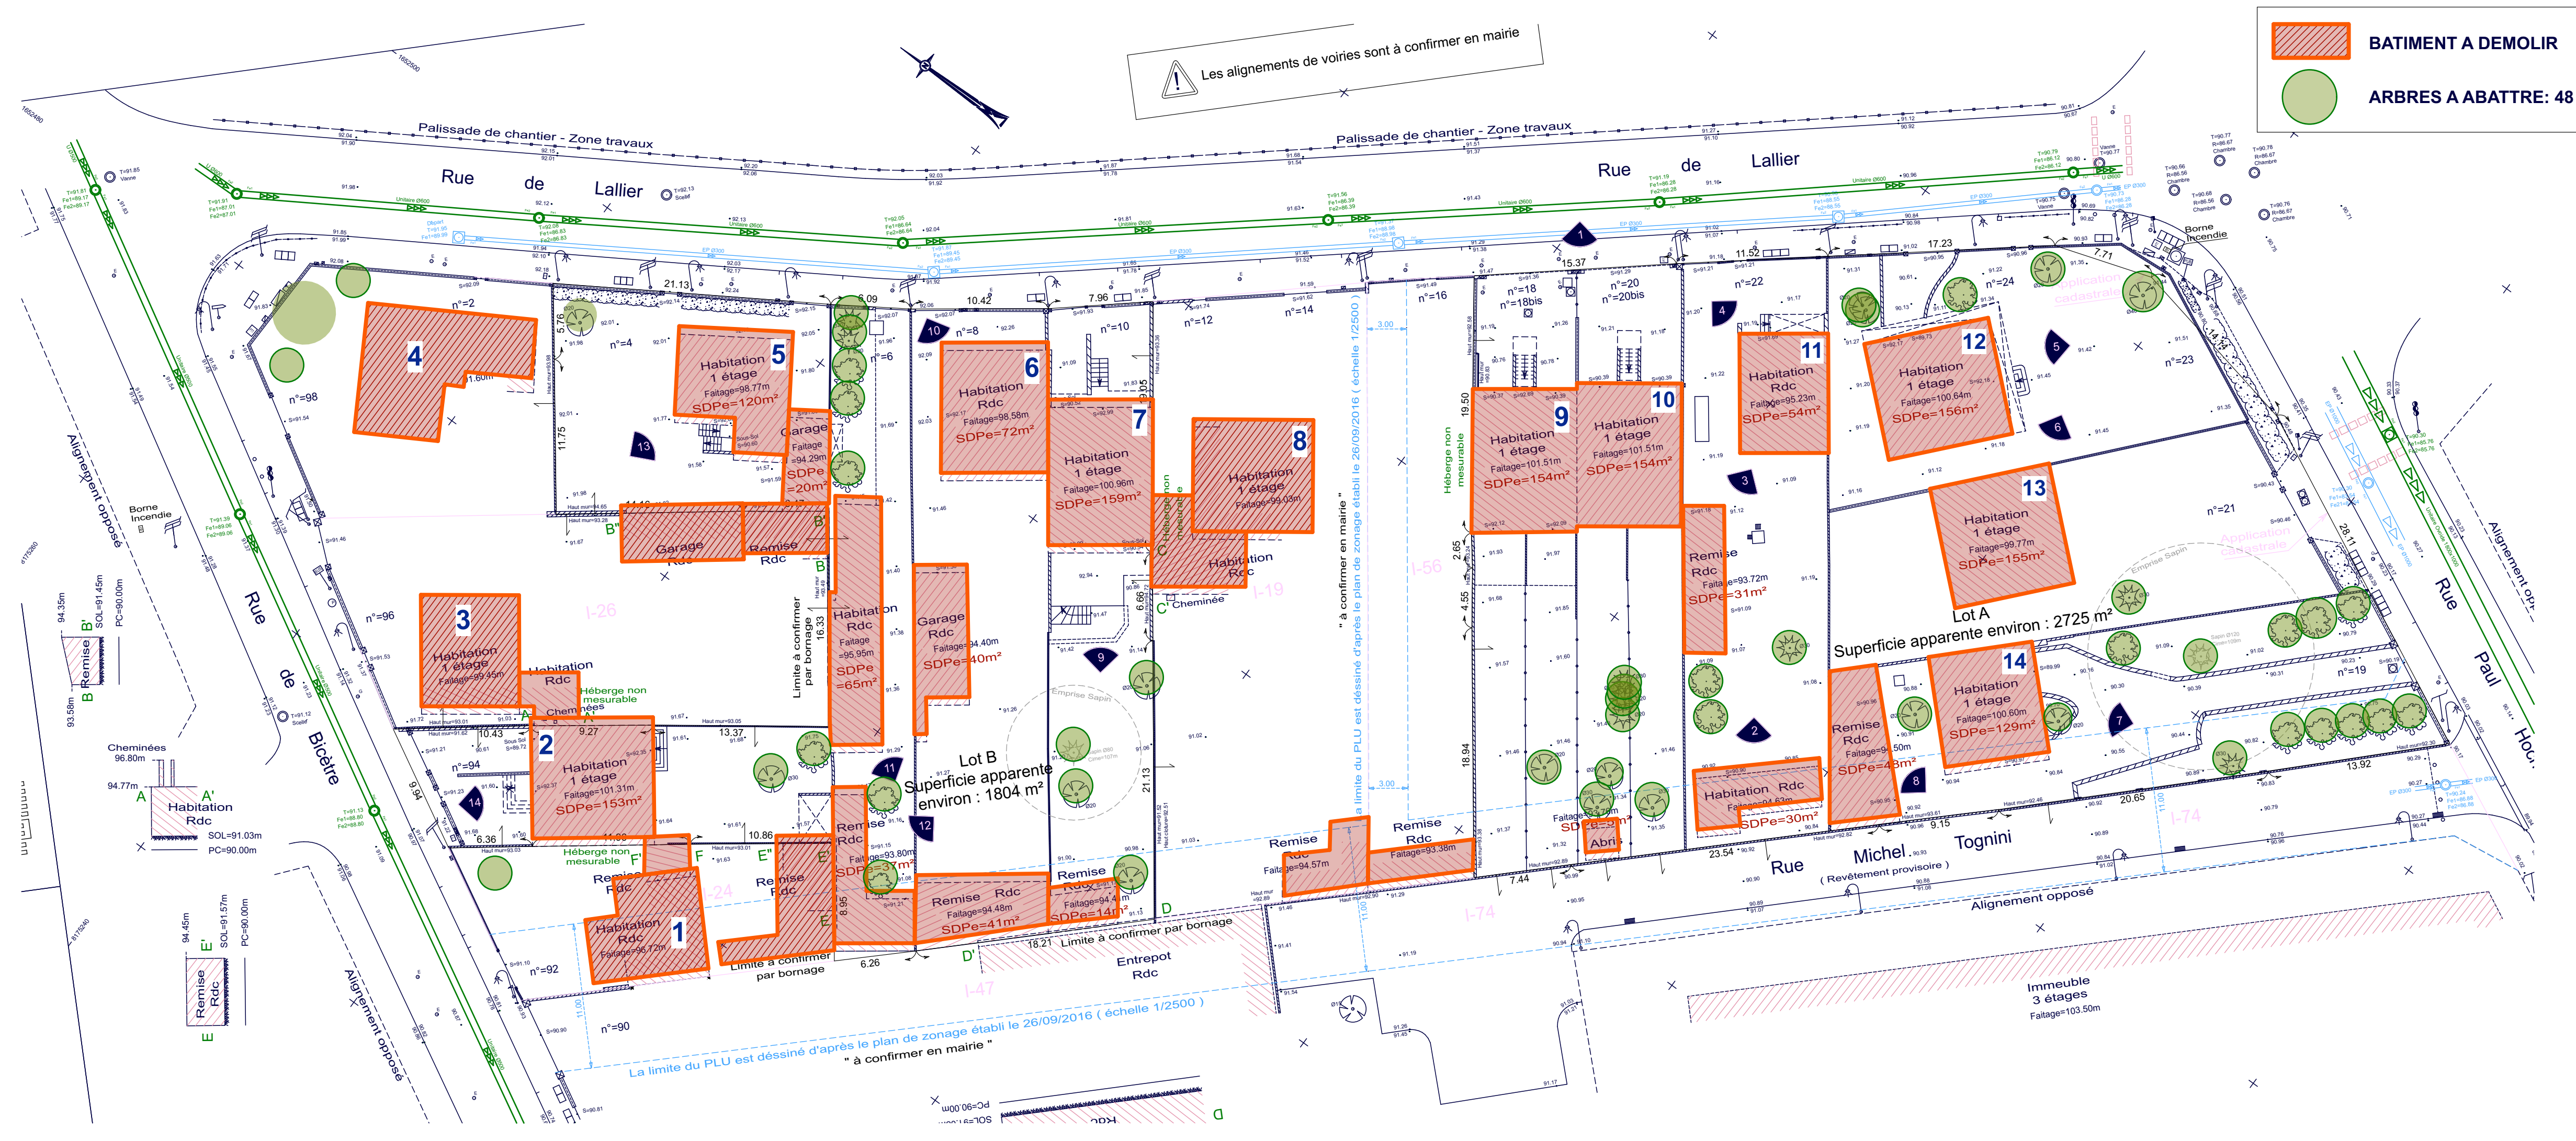

- BATIMENT A DEMOLIR
- ARBRES A ABATTRE: 48



Ville :
VILLE DE L'HAY-LES-ROSES

sopic

Maitrise d'Ouvrage :
SOPIC
11, rue Christophe Colomb
75008 PARIS

SCCV L'HAY LES ROSES
50 Route de la Reine - Les 50040
92773 BOULOGNE BILLANCOURT CEDEX
Capital 1 000 000 € - SIRET 920 175 411 00015



Maitrise d'Ouvrage :
LES NOUVEAUX
CONSTRUCTEURS
50, route de la Reine
92100 BOULOGNE BILLANCOURT



Maitrise d'Ouvre / Architecte :
DIDIER ZOZIO
2, rue de Lancy
75010 PARIS




Maitrise d'Ouvre / Architecte :
MARIE-ODILE FOUCRAS
11, rue des Arquebusiers
75003 PARIS



Maitrise d'Ouvre / Architecte :
MARIE-ODILE FOUCRAS
11, rue des Arquebusiers
75003 PARIS

L'HAY-LES-ROSES
2/24 RUE DE
LALLIER

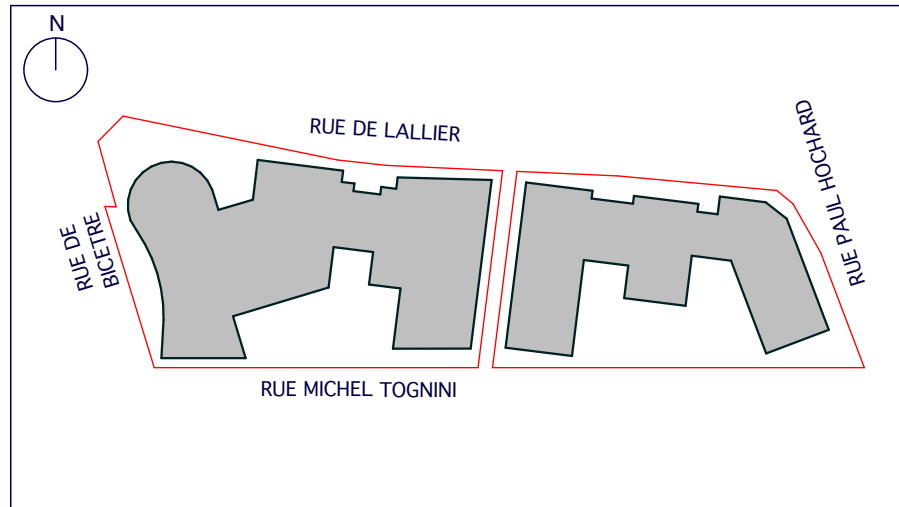

Phase: **PERMIS DE CONSTRUIRE**


Document:	DEMOLITION - A1	N°:	PC27
Date:	22/12/2020	Echelle:	1:300

 **BATIMENT A DEMOLIR**



Ville :	
	VILLE DE L'HAY-LES-ROSES
Maîtrise d'Ouvrage :	
sopic	SOPIC 11, rue Christophe Colomb 75008 PARIS
	LES NOUVEAUX CONSTRUCTEURS 50, rue de la Reine 92100 BOULOGNE BILLANCOURT
Maîtrise d'Oeuvre / Architecte :	
	MARIE-ODILE FOUCRAS 11, rue des Arquebusiers 75 003 PARIS
	 DIDIER ZOZIO 2, rue de Lancry 75010 PARIS

SCCV L'HAY LES ROSES
50 Route de la Reine - CS 50040
92773 BOULOGNE BILLANCOURT CEDEX
Capital 1 000 € - SIRET 920 175 411 00015



**ATELIER
D'ARCHITECTURE
MARIE-ODILE
FOUCRAS**
SAS MARIE-ODILE FOUCRAS - ARCHITECTE
11 RUE DES ARQUEBUSIERS -75003 PARIS
Tel 01.42.72.50.01.



L'HAY-LES-ROSES
2/24 RUE DE LALLIER

PC

DEMOLITION - A2a

PC27 A2a
22/12/2020

 **BATIMENT A DEMOLIR**



Ville :	
	VILLE DE L'HAY-LES-ROSES
Maîtrise d'Ouvrage :	
sopic	SOPIC 11, rue Christophe Colomb 75008 PARIS
	LES NOUVEAUX CONSTRUCTEURS 50, rue de la Reine 92100 BOULOGNE BILLANCOURT
Maîtrise d'Oeuvre / Architecte :	
	MARIE-ODILE FOUCRAS 11, rue des Arquebusiers 75 003 PARIS
	 DIDIER ZOZIO ARCHITECTE 2, rue de Lancry 75010 PARIS

SCCV L'HAY LES ROSES
50 Route de la Reine - CS 50040
92773 BOULOGNE BILLANCOURT CEDEX
Capital 1 000 € - SIRET 920 175 411 00015



**ATELIER
D'ARCHITECTURE
MARIE-ODILE
FOUCRAS**

SAS MARIE-ODILE FOUCRAS - ARCHITECTE
11 RUE DES ARQUEBUSIERS - 75003 PARIS
Tel 01.42.72.50.01.

L'HAY-LES-ROSES
2/24 RUE DE LALLIER

PC


DEMOLITION - A2b

PC27 A2b
22/12/2020

 **BATIMENT A DEMOLIR**




Vue - 01

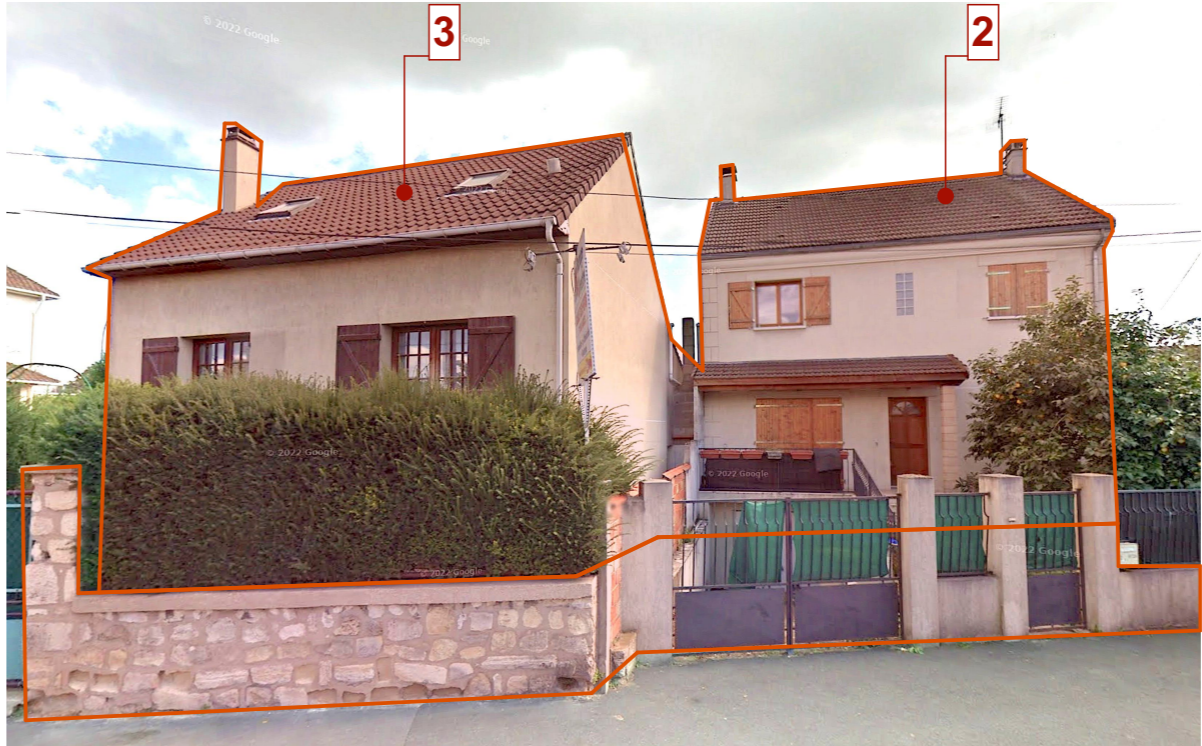

Vue - 02




Vue - 03

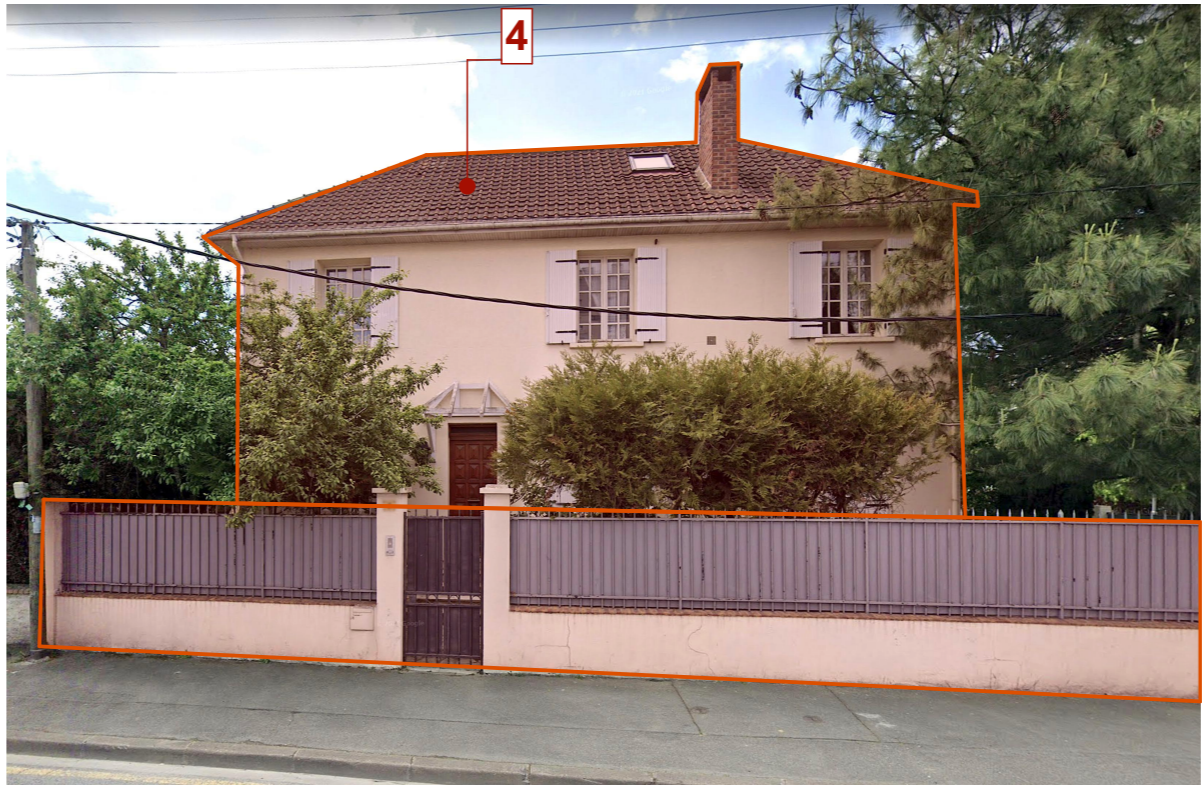


Vue - 04

Ville :	
	VILLE DE L'HAY-LES-ROSES
Maîtrise d'Ouvrage :	
sopic	SOPIC 11, rue Christophe Colomb 75008 PARIS
	LES NOUVEAUX CONSTRUCTEURS 50, rue de la Reine 92100 BOULOGNE BILLANCOURT
Maîtrise d'Oeuvre / Architecte :	
	MARIE-ODILE FOUCRAS 11, rue des Arquebusiers 75 003 PARIS
	 DIDIER ZOZIO 2, rue de Lancry 75010 PARIS

SCCV L'HAY LES ROSES
50 Route de la Reine - CS 50040
92773 BOULOGNE BILLANCOURT CEDEX
Capital 1 000 € - SIRET 920 175 411 00015

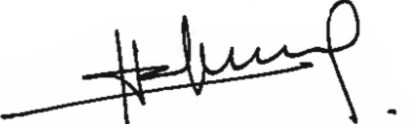

**ATELIER
D'ARCHITECTURE
MARIE-ODILE
FOUCRAS**
SAS MARIE-ODILE FOUCRAS - ARCHITECTE
11 RUE DES ARQUEBUSIERS - 75003 PARIS
Tel 01.42.72.50.01.



L'HAY-LES-ROSES
2/24 RUE DE LALLIER

PC

DEMOLITION - A2c

PC27 A2c
22/12/2020

 **BATIMENT A DEMOLIR**



Vue - 05



Vue - 06



Vue - 07




Vue - 08


Ville :	
	VILLE DE L'HAY-LES-ROSES
Maîtrise d'Ouvrage :	
sopic	SOPIC 11, rue Christophe Colomb 75008 PARIS
	LES NOUVEAUX CONSTRUCTEURS 50, rue de la Reine 92100 BOULOGNE BILLANCOURT
Maîtrise d'Oeuvre / Architecte :	
	MARIE-ODILE FOUCRAS 11, rue des Arquebusiers 75 003 PARIS
	 DIDIER ZOZIO ARCHITECTE 2, rue de Lancry 75010 PARIS

SCCV L'HAY LES ROSES

50 Route de la Reine - CS 50040
92773 BOULOGNE BILLANCOURT CEDEX
Capital 1 000 € - SIRET 920 175 411 00015

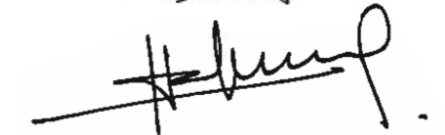

**ATELIER
D'ARCHITECTURE
MARIE-ODILE
FOUCRAS**


SAS MARIE-ODILE FOUCRAS - ARCHITECTE
11 RUE DES ARQUEBUSIERS - 75003 PARIS
Tel 01.42.72.50.01.

L'HAY-LES-ROSES
2/24 RUE DE LALLIER


PC

DEMOLITION - A2d

PC27 A2d

22/12/2020


 **BATIMENT A DEMOLIR**

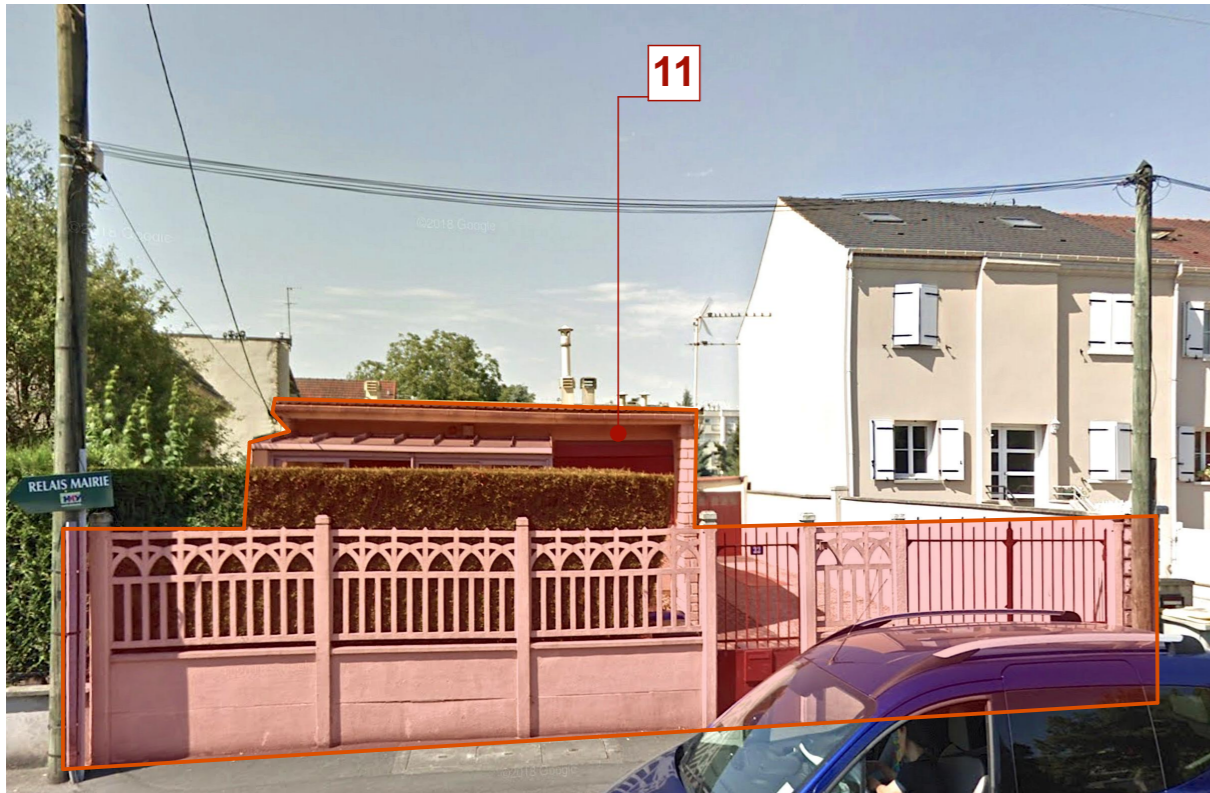

Vue - 09



Vue - 10

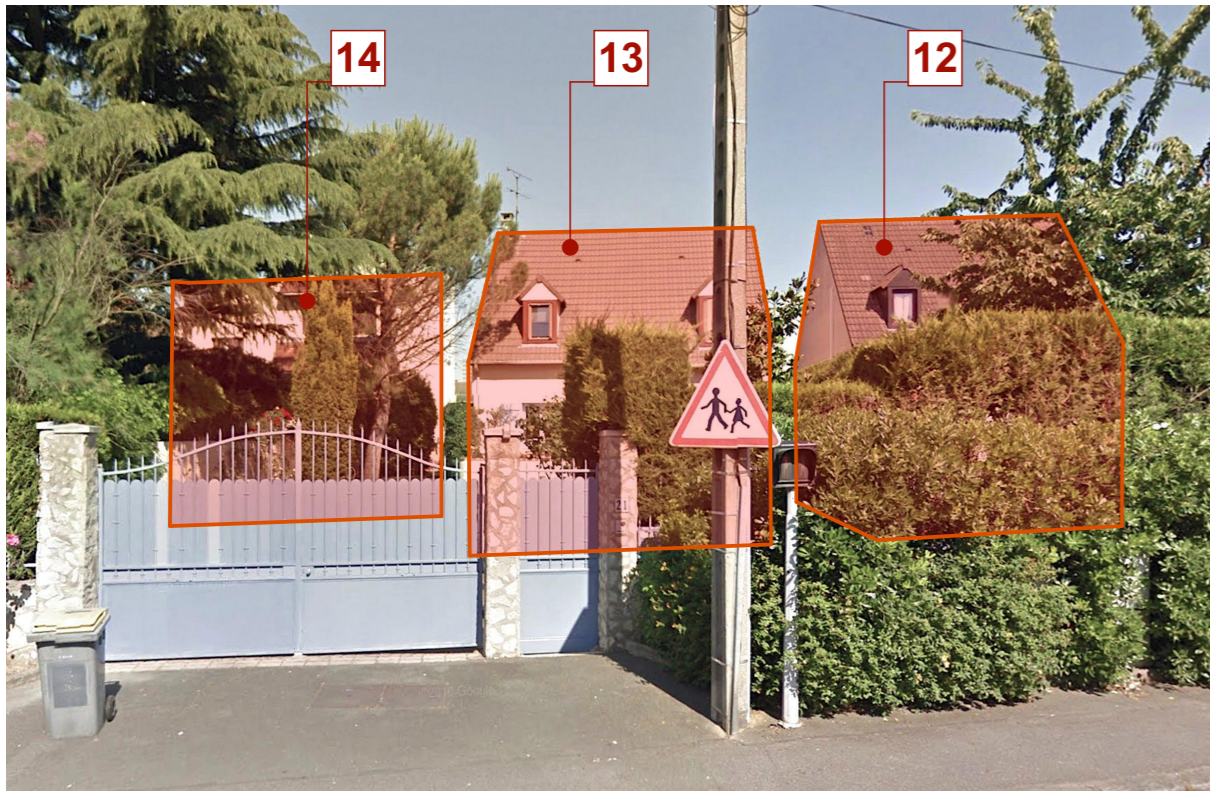

Vue - 11



Vue - 12

Ville :	
	VILLE DE L'HAY-LES-ROSES
Maîtrise d'Ouvrage :	
sopic	SOPIC 11, rue Christophe Colomb 75008 PARIS
	LES NOUVEAUX CONSTRUCTEURS 50, rue de la Reine 92100 BOULOGNE BILLANCOURT
Maîtrise d'Oeuvre / Architecte :	
	MARIE-ODILE FOUCRAS 11, rue des Arquebusiers 75 003 PARIS
	DIDIER ZOZIO 2, rue de Lancry 75010 PARIS

SCCV L'HAY LES ROSES

50 Route de la Reine - CS 50040
92773 BOULOGNE BILLANCOURT CEDEX
Capital 1 000 € - SIRET 920 175 411 00015



**ATELIER
D'ARCHITECTURE
MARIE-ODILE
FOUCRAS**

SAS MARIE-ODILE FOUCRAS - ARCHITECTE
11 RUE DES ARQUEBUSIERS - 75003 PARIS
Tel 01.42.72.50.01.

L'HAY-LES-ROSES
2/24 RUE DE LALLIER

PC

DEMOLITION - A2e

PC27 A2e
22/12/2020